


NAGYKÖRÖS, SZABÁLYOZÁSI TERV MÓDOSÍTÁSA

441. sz. főút

Kecskeméti út

(Mikes Kelemen utca-Puskás Tivadar utca)

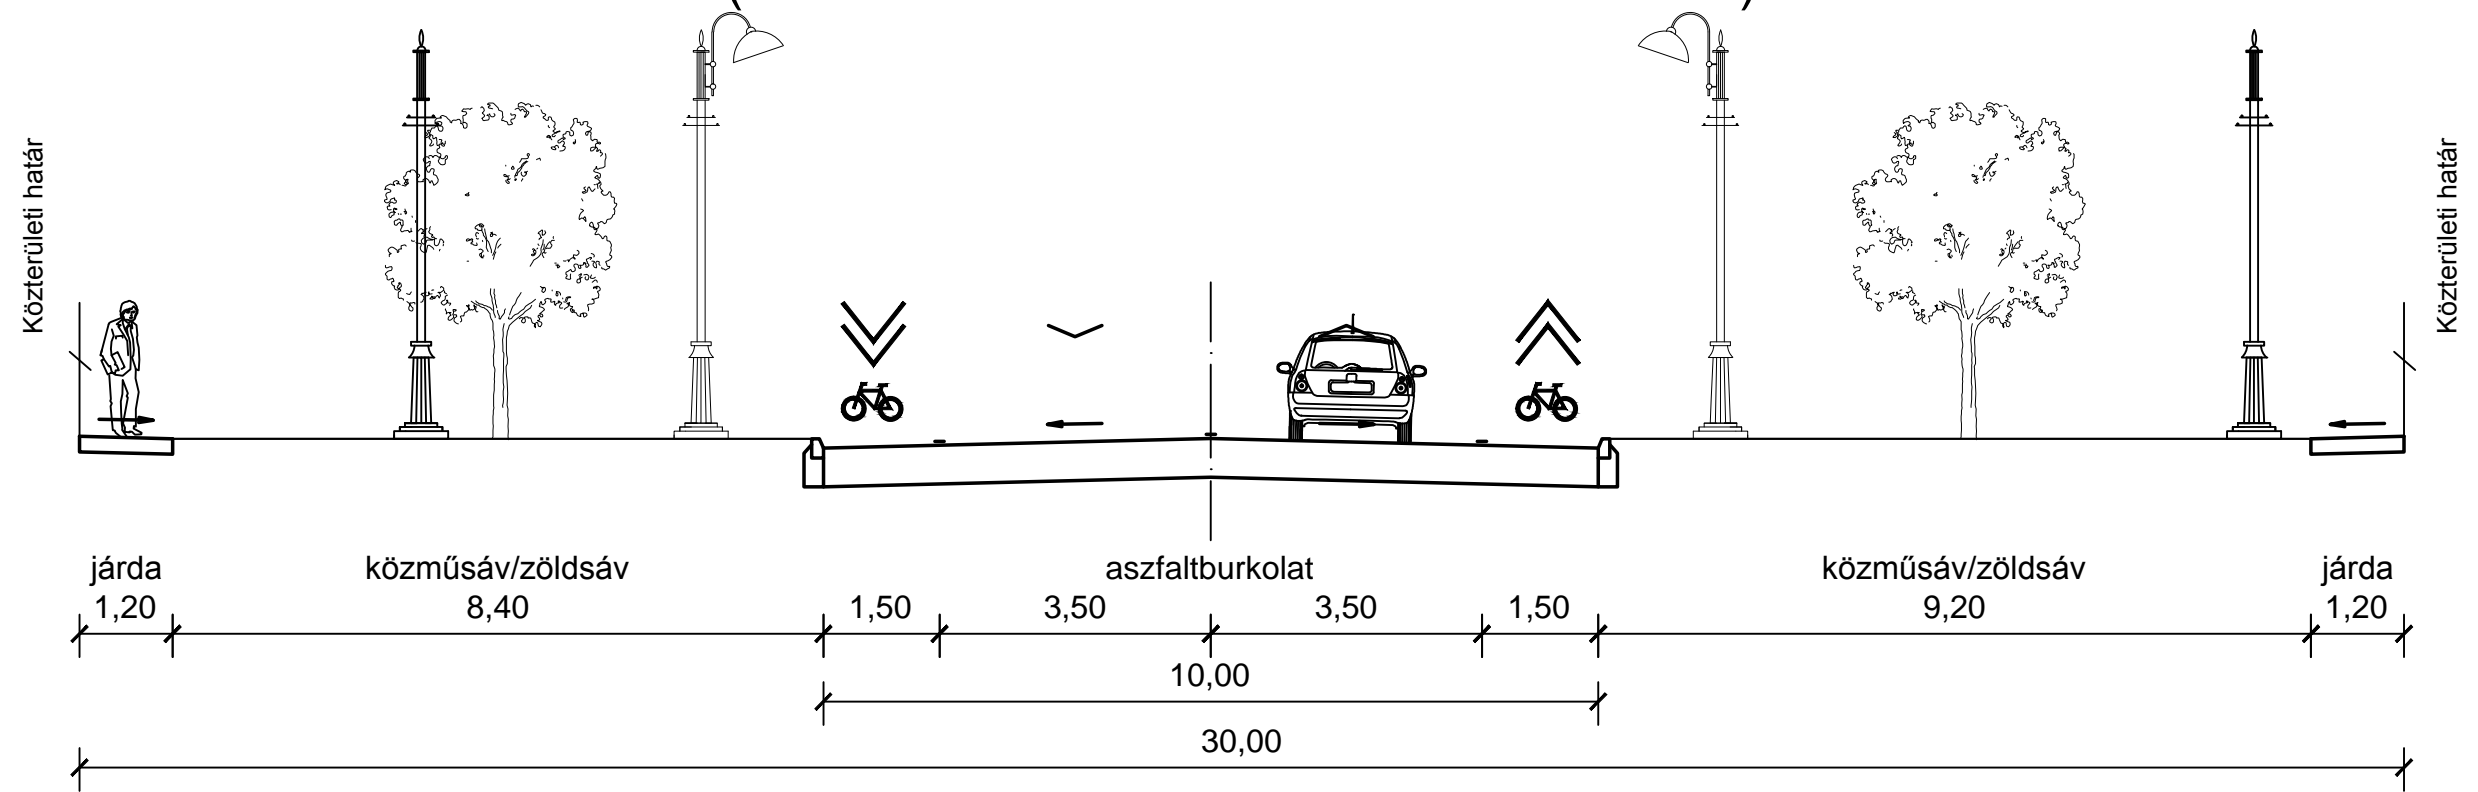

441. sz. főút
kületerületi elrendezés

