


# NAGYKÖRÖS, SZABÁLYOZÁSI TERV MÓDOSÍTÁSA

## 4601. j. összekötő út külterületi elrendezés

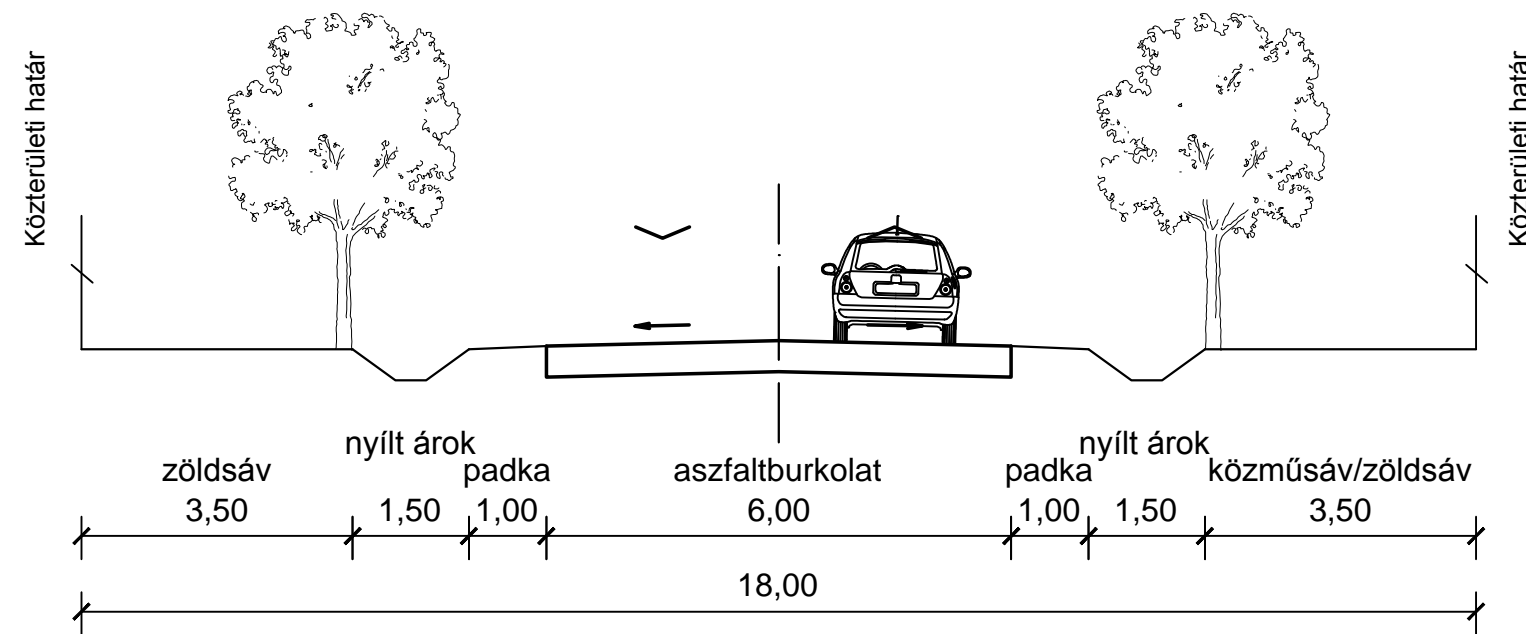

## 4614. j. összekötő út külterületi elrendezés

