


NAGYKÖRÖS, SZABÁLYOZÁSI TERV MÓDOSÍTÁSA

Jelmagyarázat

-  Tervezett gyorsforgalmi
-  Tervezett út
-  Tervezett út
-  Tervezett kerékpárút
-  Tervezett híd szerkezet
-  Országos II. rendű főút
-  Országos mellékút
-  Települési főút
-  Gyűjtőút
-  Főbb kiszolgáló út
-  Kerékpárút
-  Főbb csomópontok
-  Vasútvonal
-  Vasúti átjáró
-  Vasútállomás
-  Autóbuszállomás

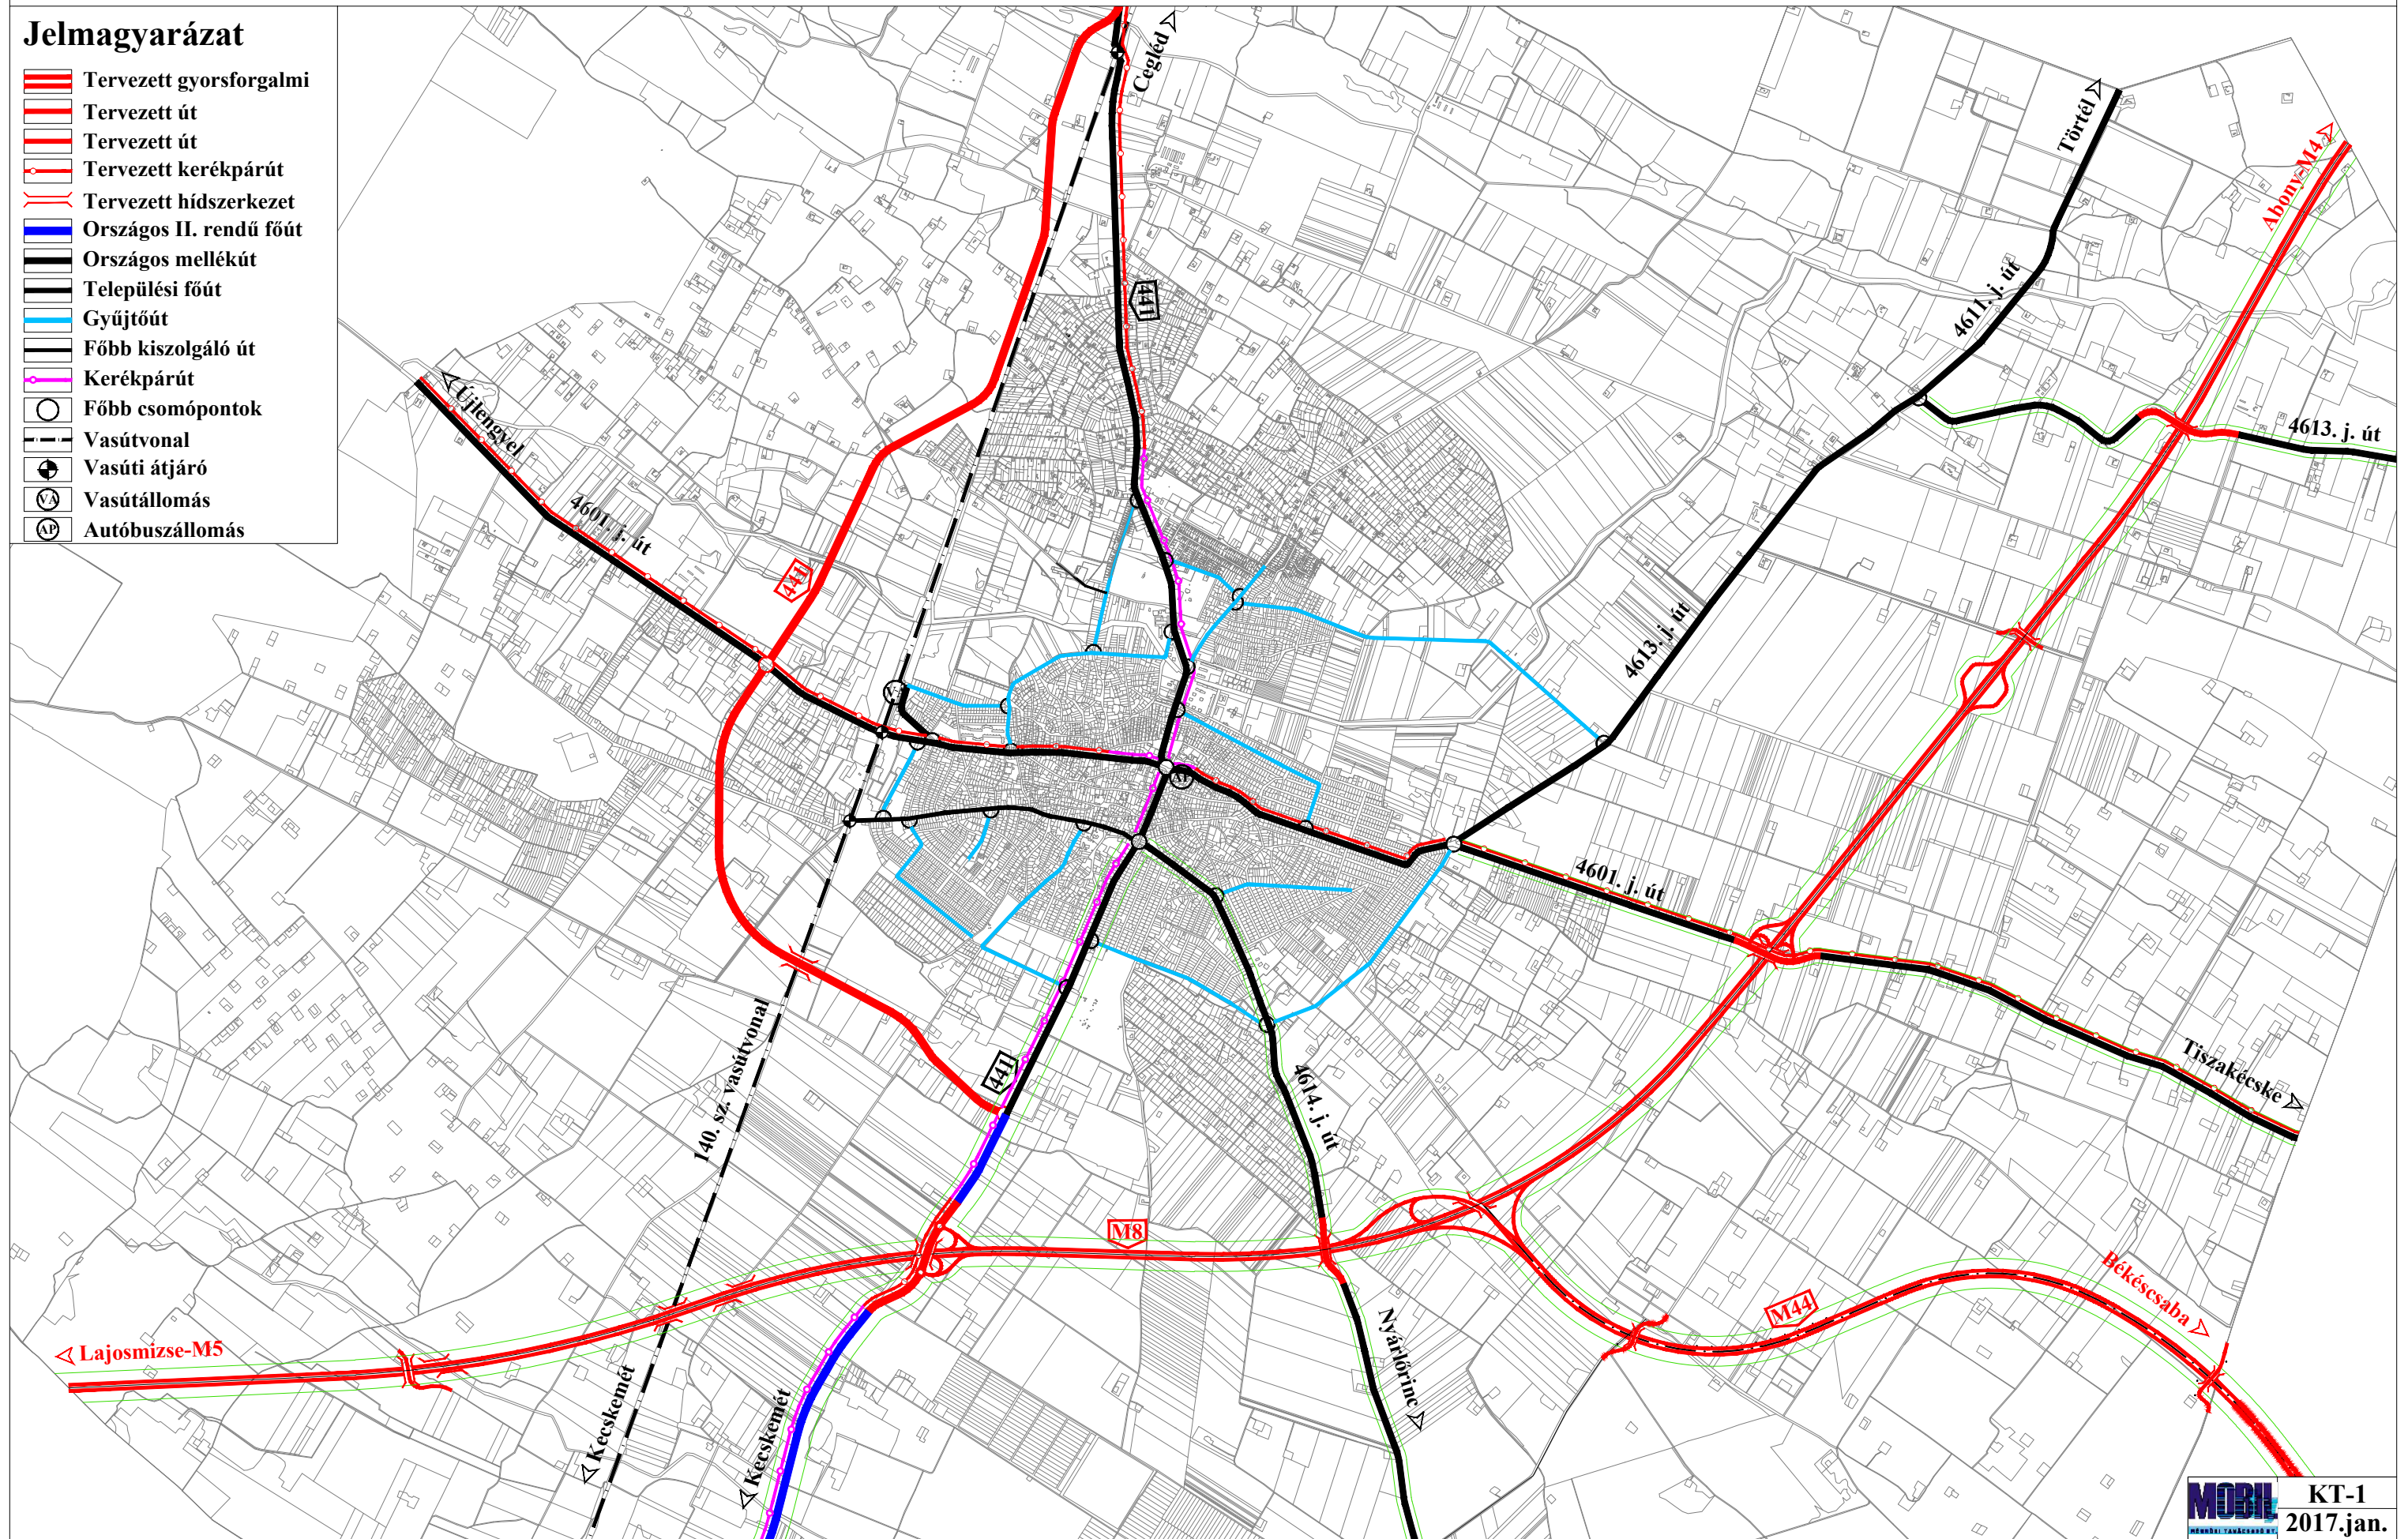

TERVEZETT ÚTHÁLÓZAT